ANSICHT VON AUSSEN M 1:20

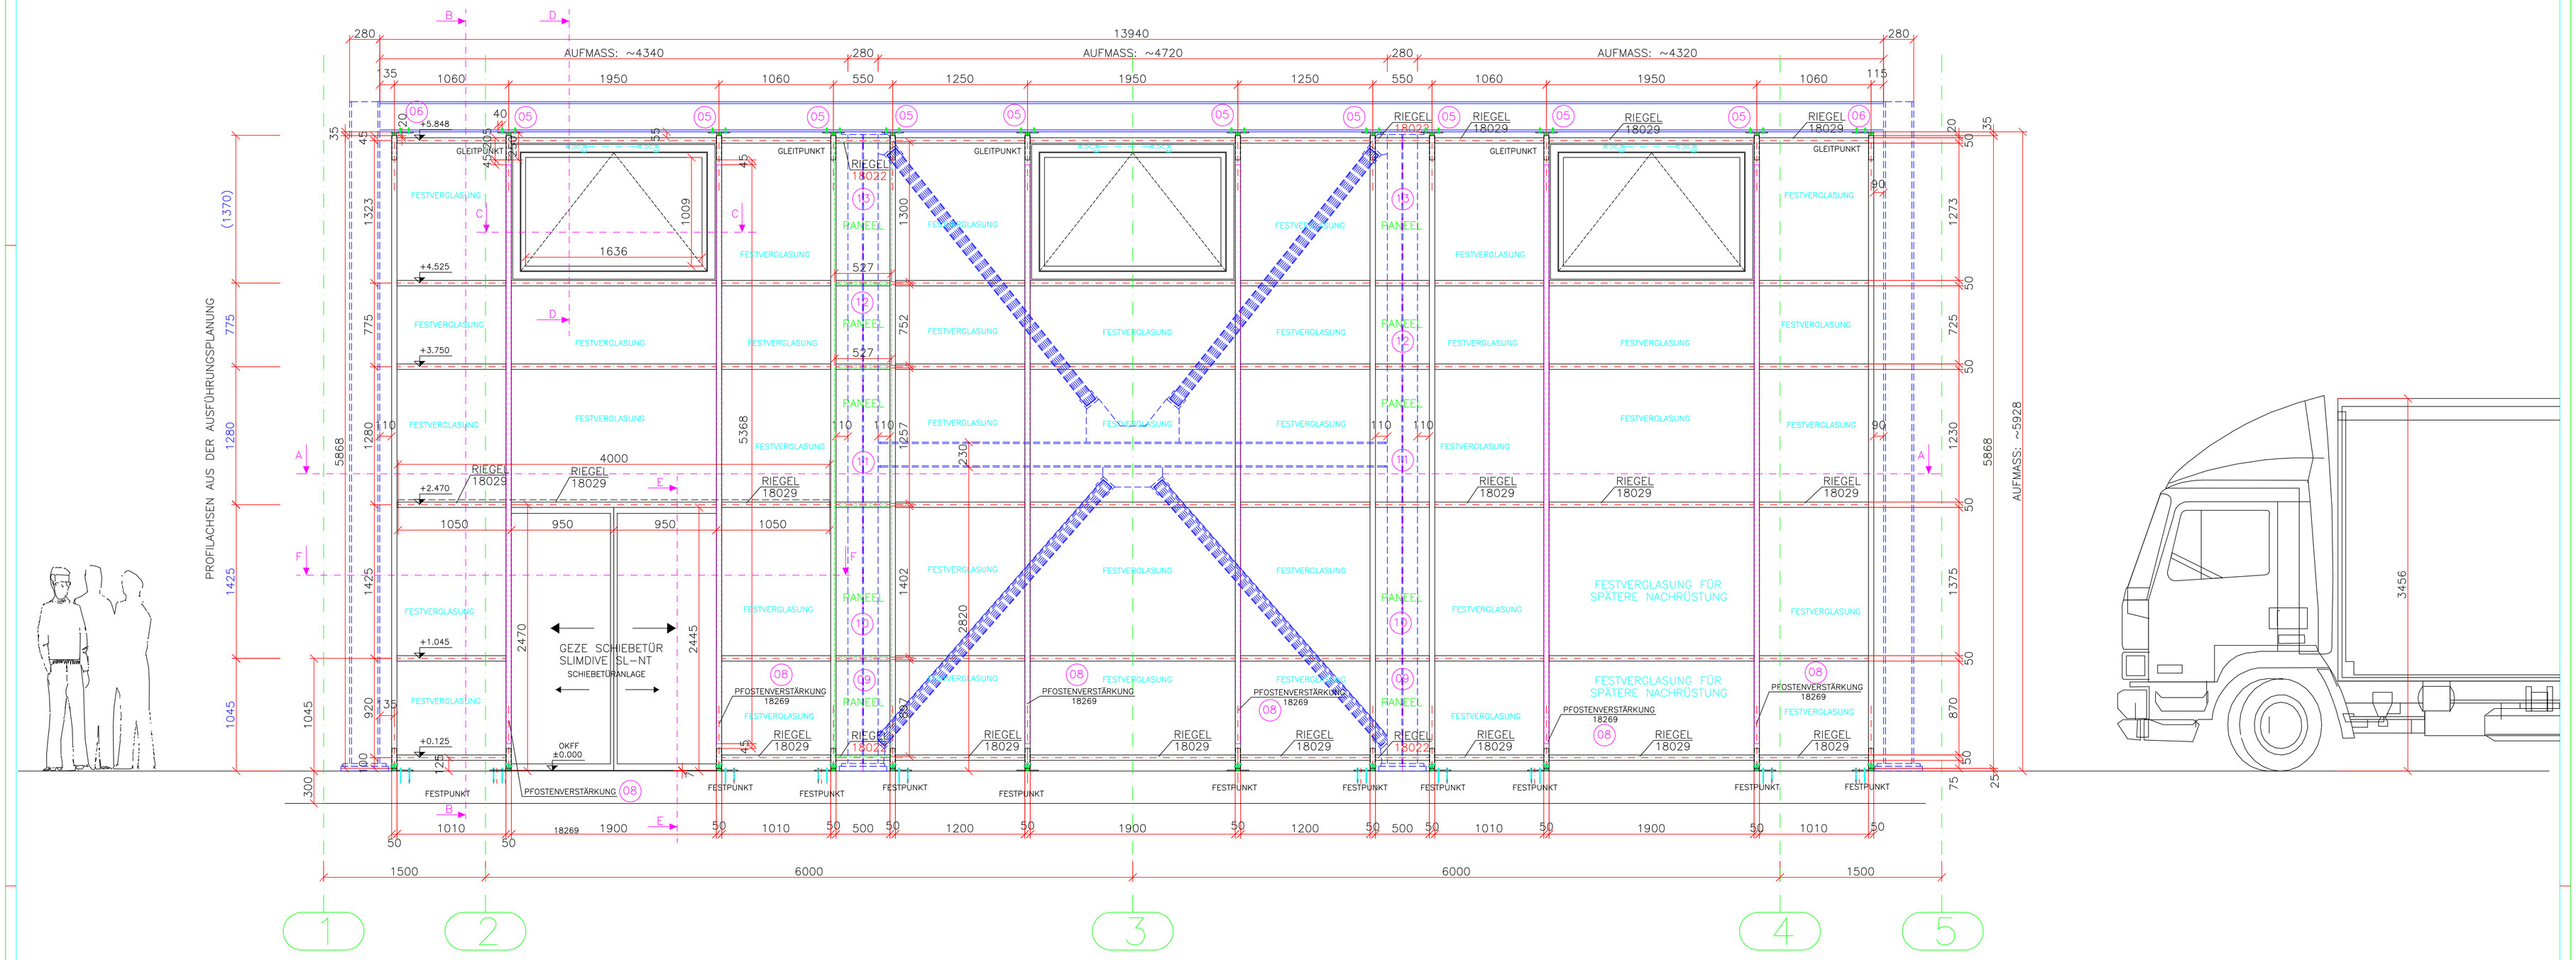

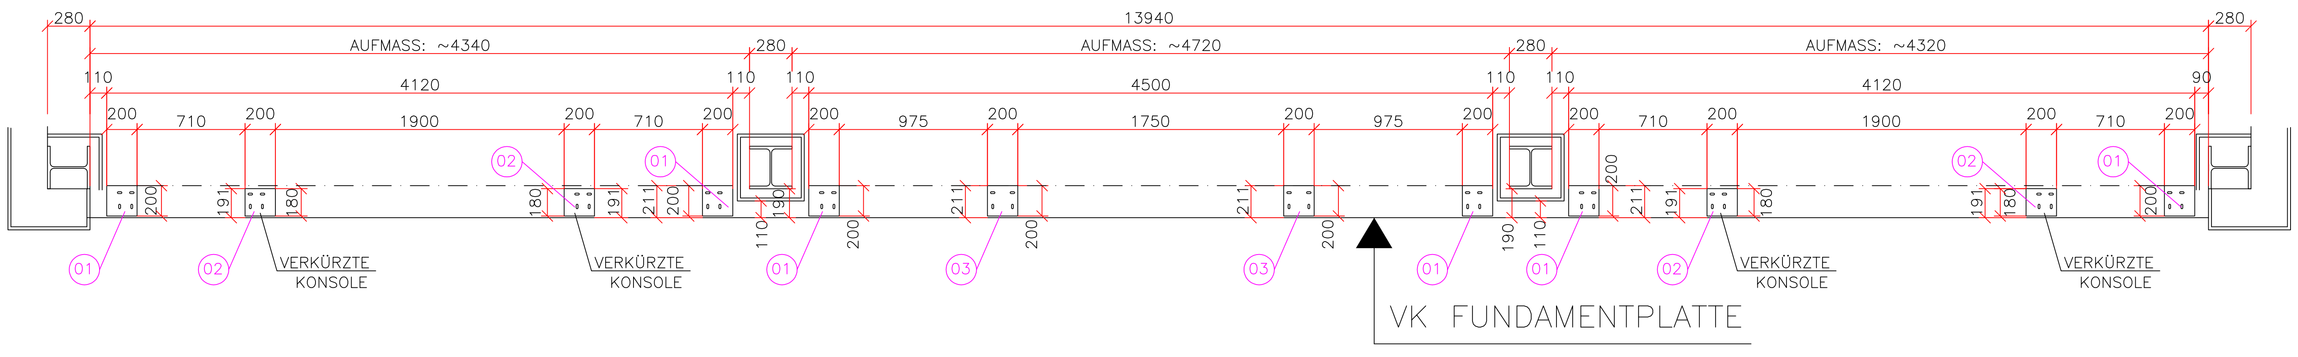

EINMESSPLAN ZUR MONTAGE
DER GRUNDPLATTEN (FESTPUNKTE)
IM BEZUG ZUR VORDERKANTE
FUNDAMENTPLATTE UND DEN
BAUSEITIGEN STAHLTRÄGERN

M 1:20

VERGLASUNG (SONNENSCHUTZGLAS):
3-FACH ISOLIERGLAS
8 MM VSG + 0,38 MM FOLIE (INNEN)
10 MM LZR
4 MM FLOAT
12 MM LZR
8 MM VSG + 0,78 MM FOLIE

PROFILSYSTEM: HEROAL C 50
SCHIEBETÜRANLAGE:
GEZE SLIMDIVE SL-NT