


BEFESTIGUNGSKONSOLE  
SIEHE PLAN 1023

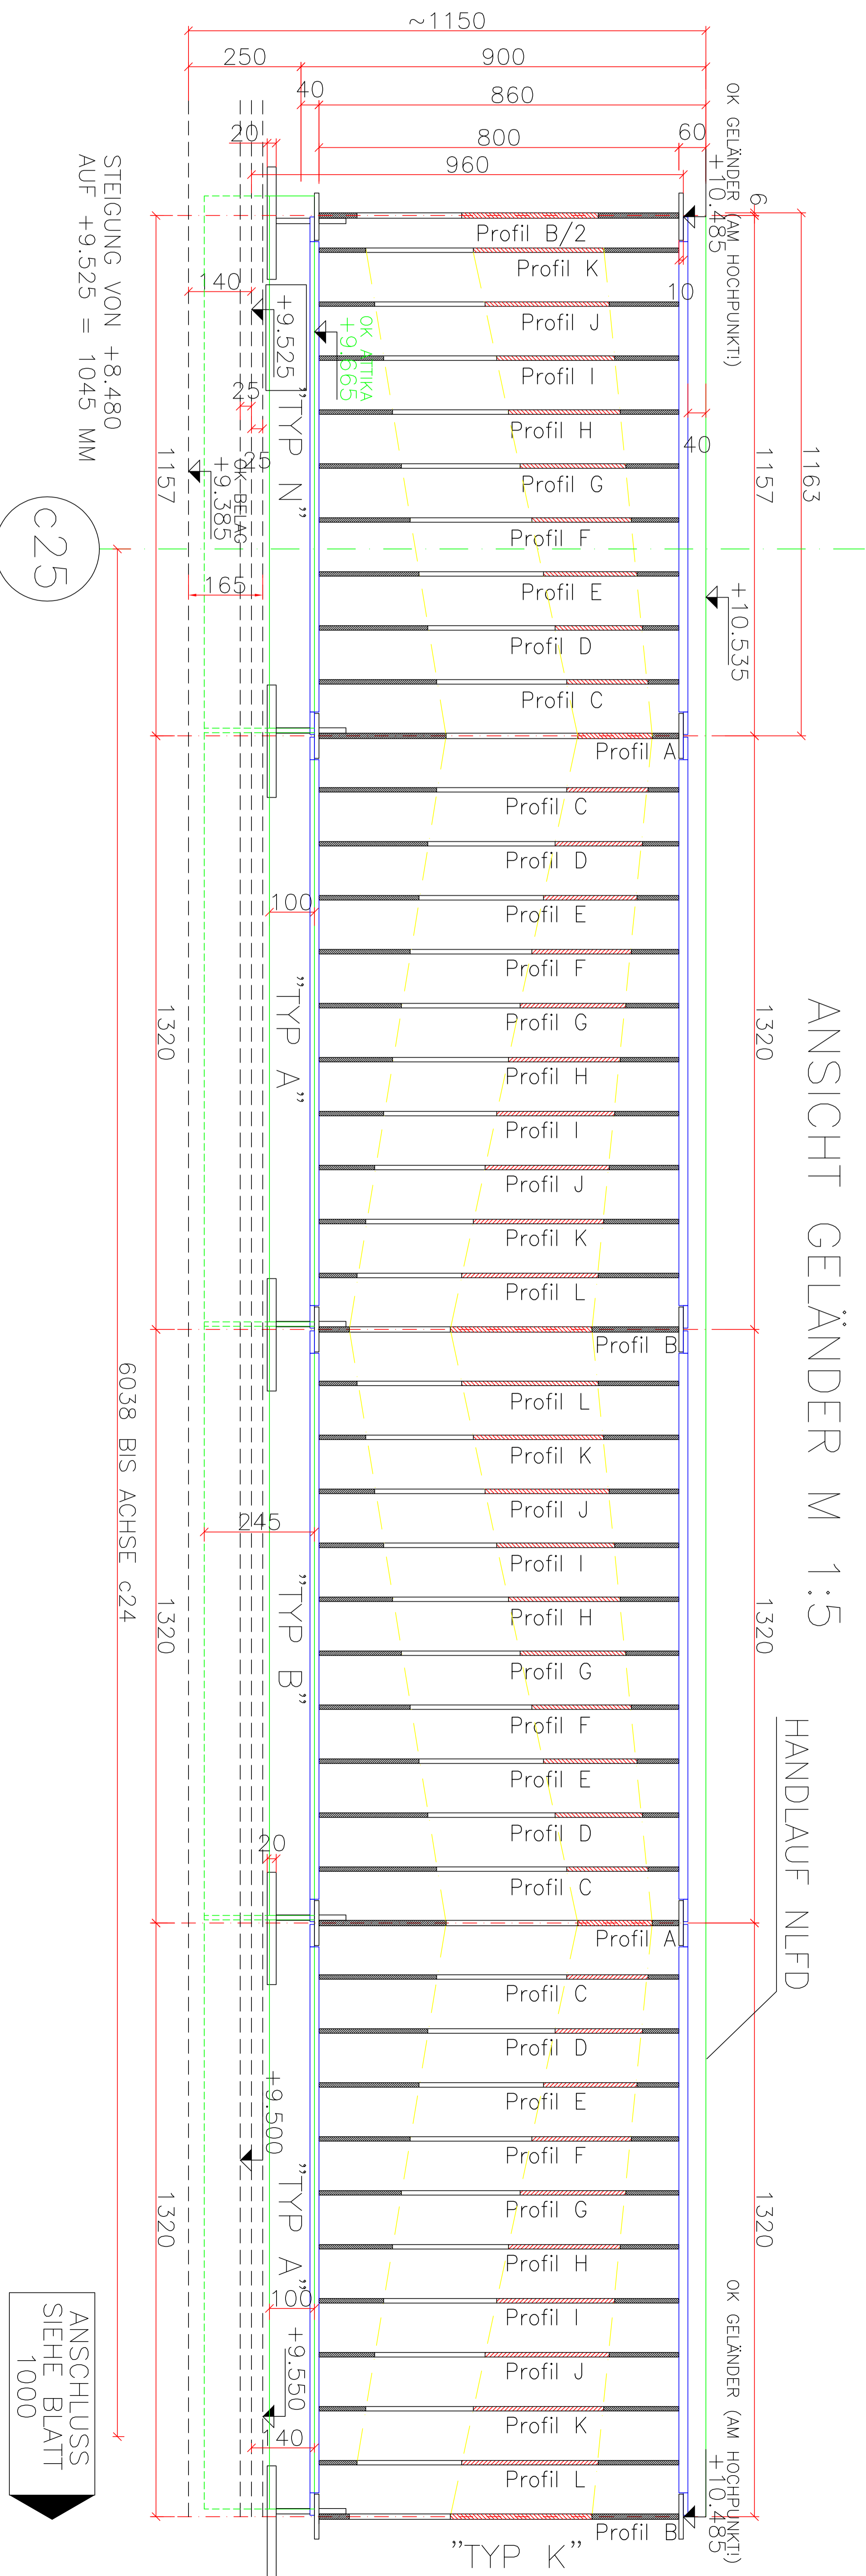

ENDEELD NACH AUFMASSKONTROLLE


STIEGUNG VON +8,480  
AUF +9,525 = 10,45 MM

C25

ANSCHLUSS  
SIEHE BLATT  
1000

FREI ZUR AUSFÜHRUNG  
STATUS F-05.04.13

Ansichten / Draufsichten  
-F-01

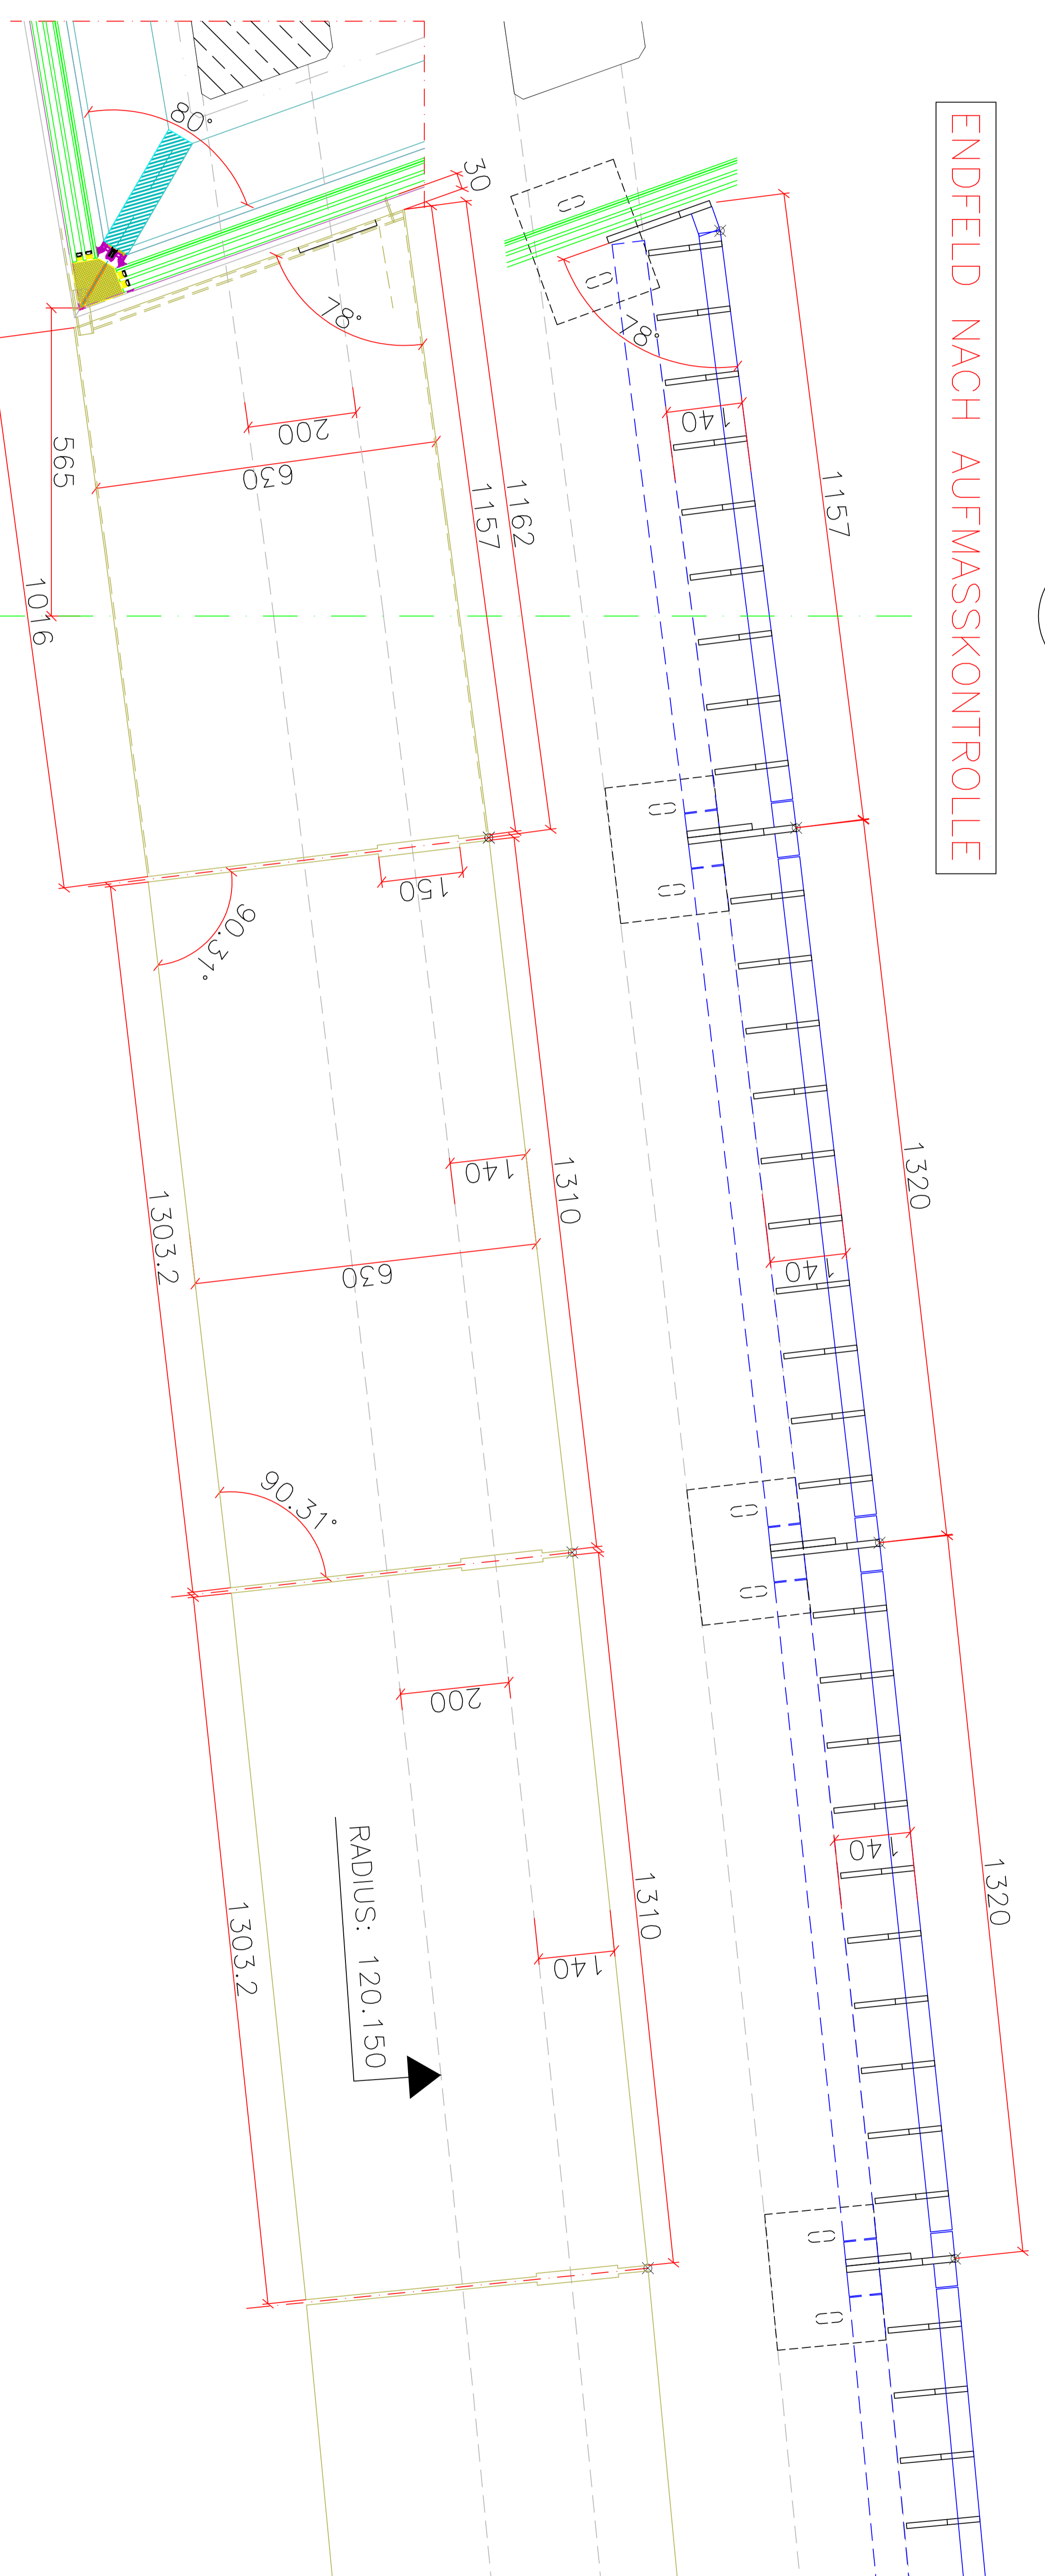

HORIZONTALDETAIL - HD  
PLAN:  
ZB-W-DO-SN-C-FAS-850-F-05

C25

FERTIGUNG NACH  
THEORETISCHEN MASSEN!