




Ansicht Nord  
M 1:50

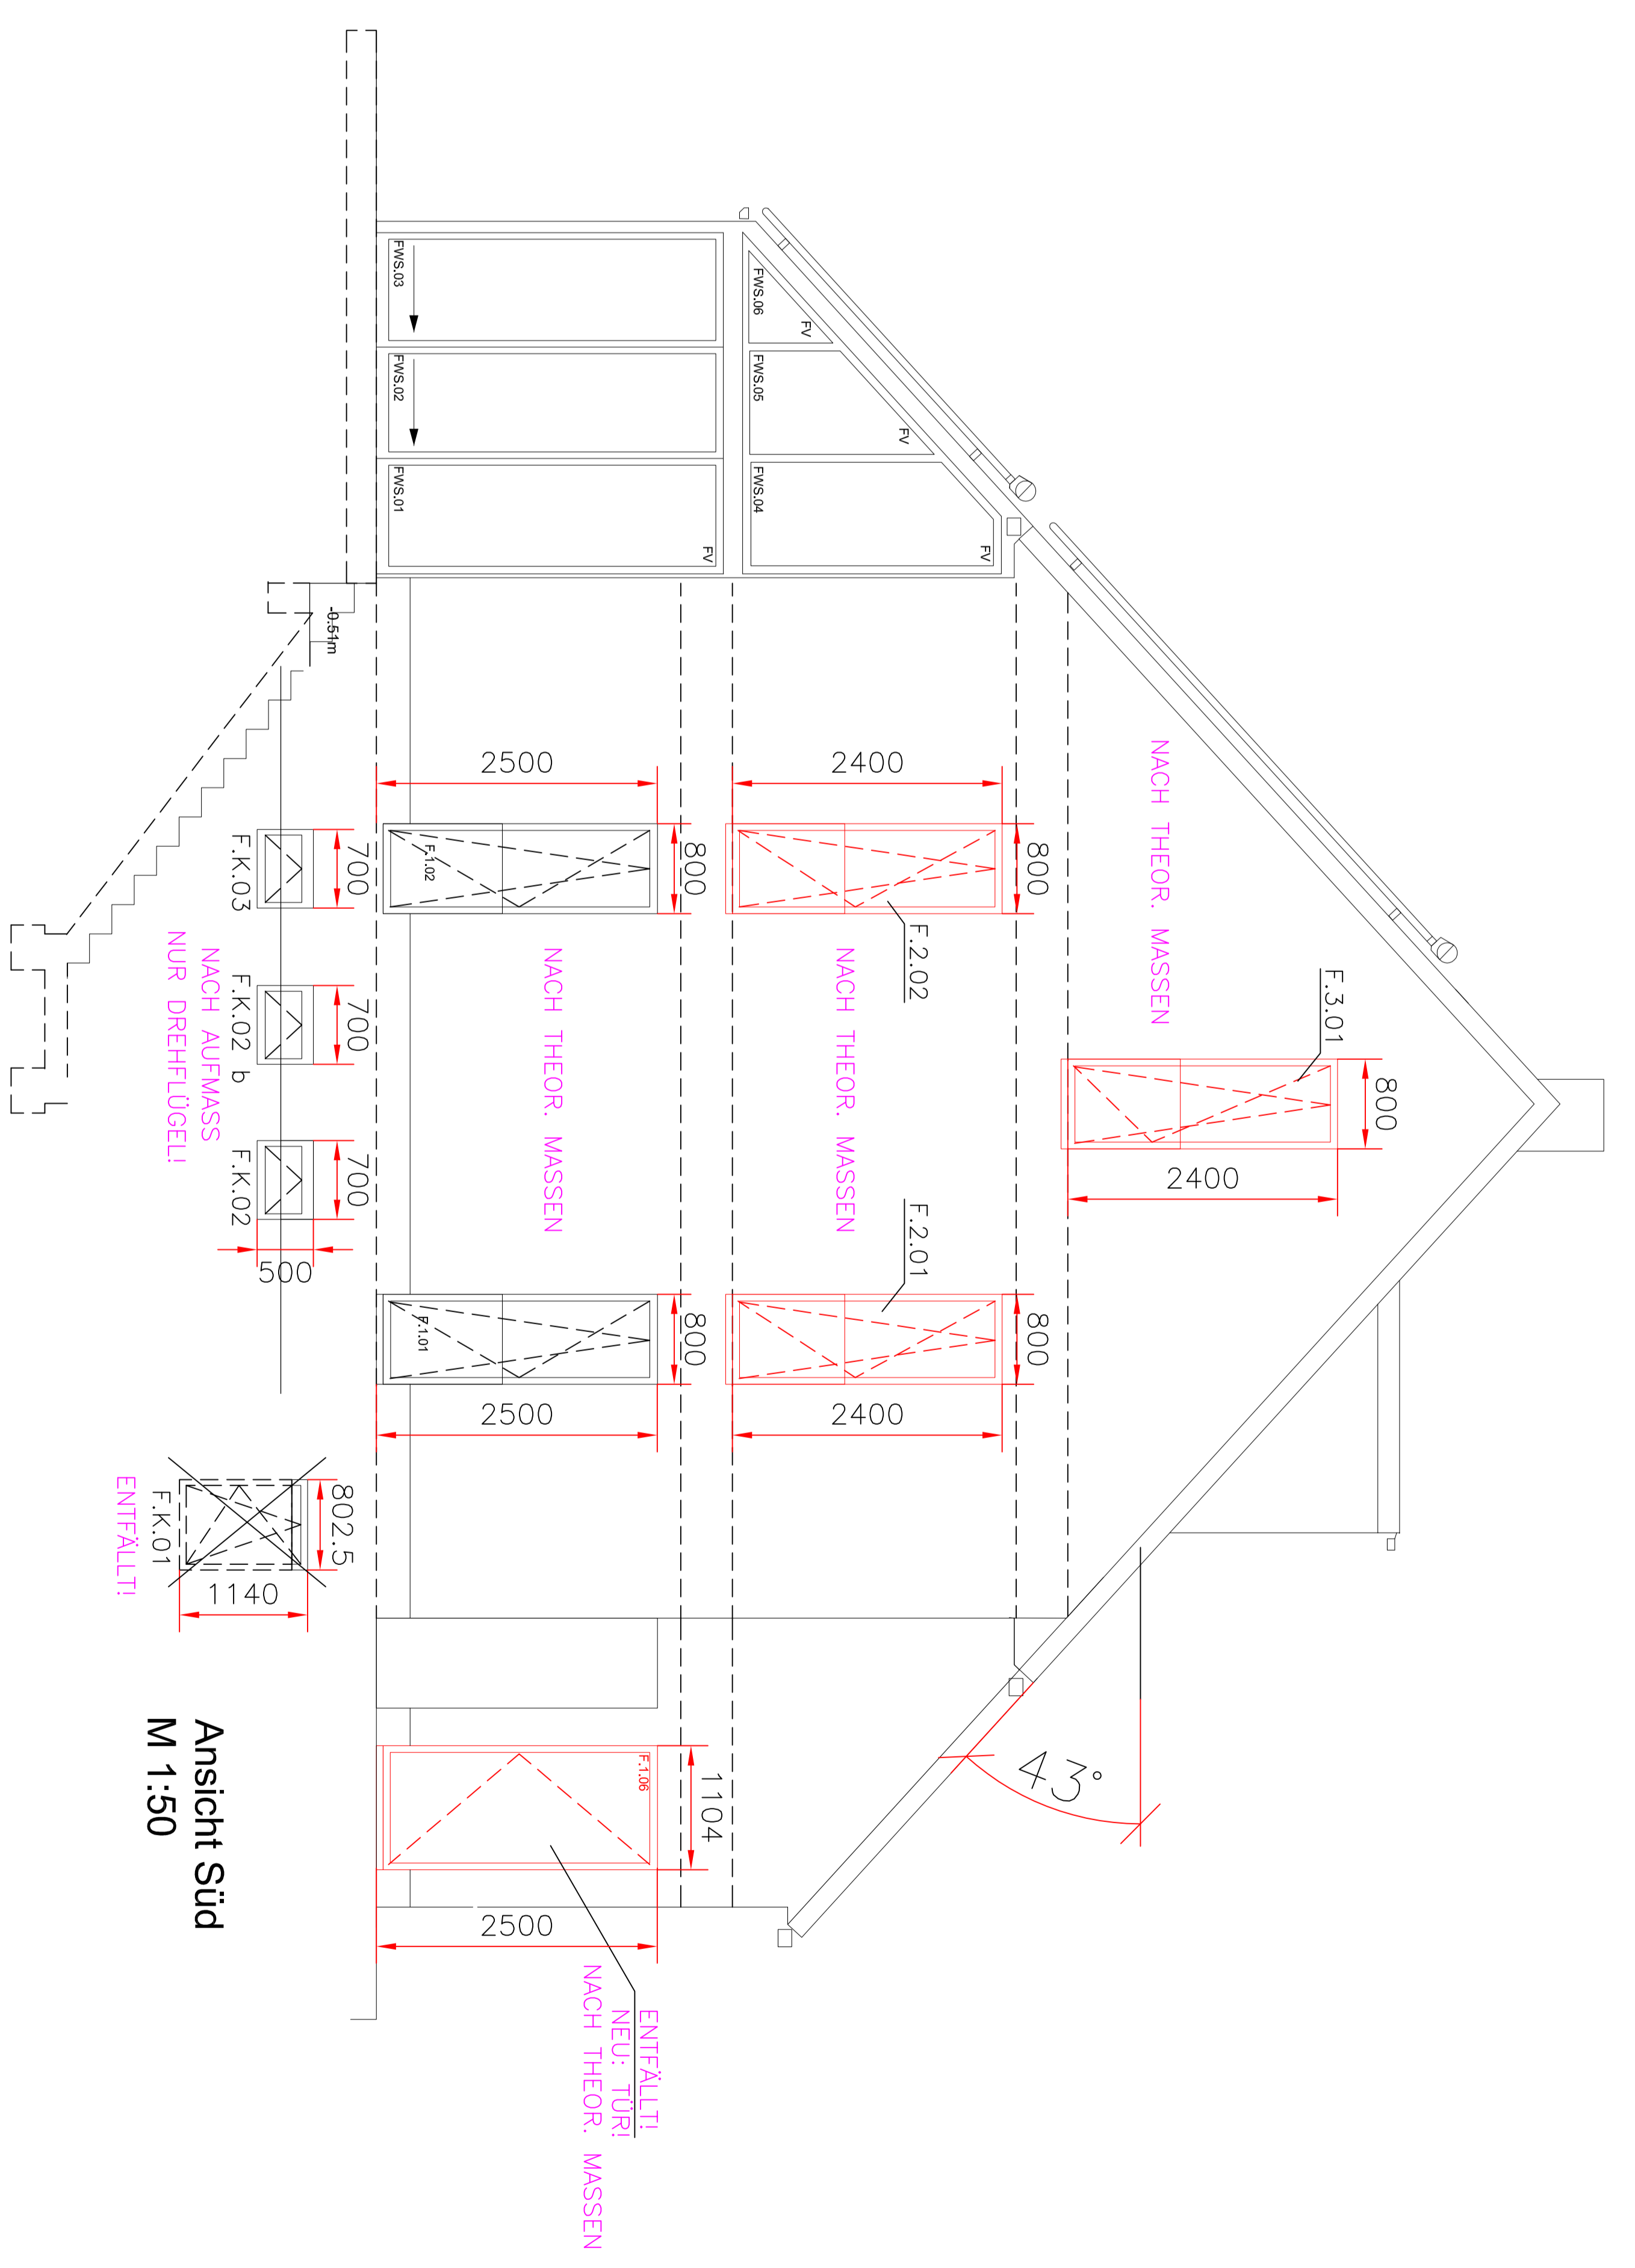

Ansicht Süd  
M 1:50

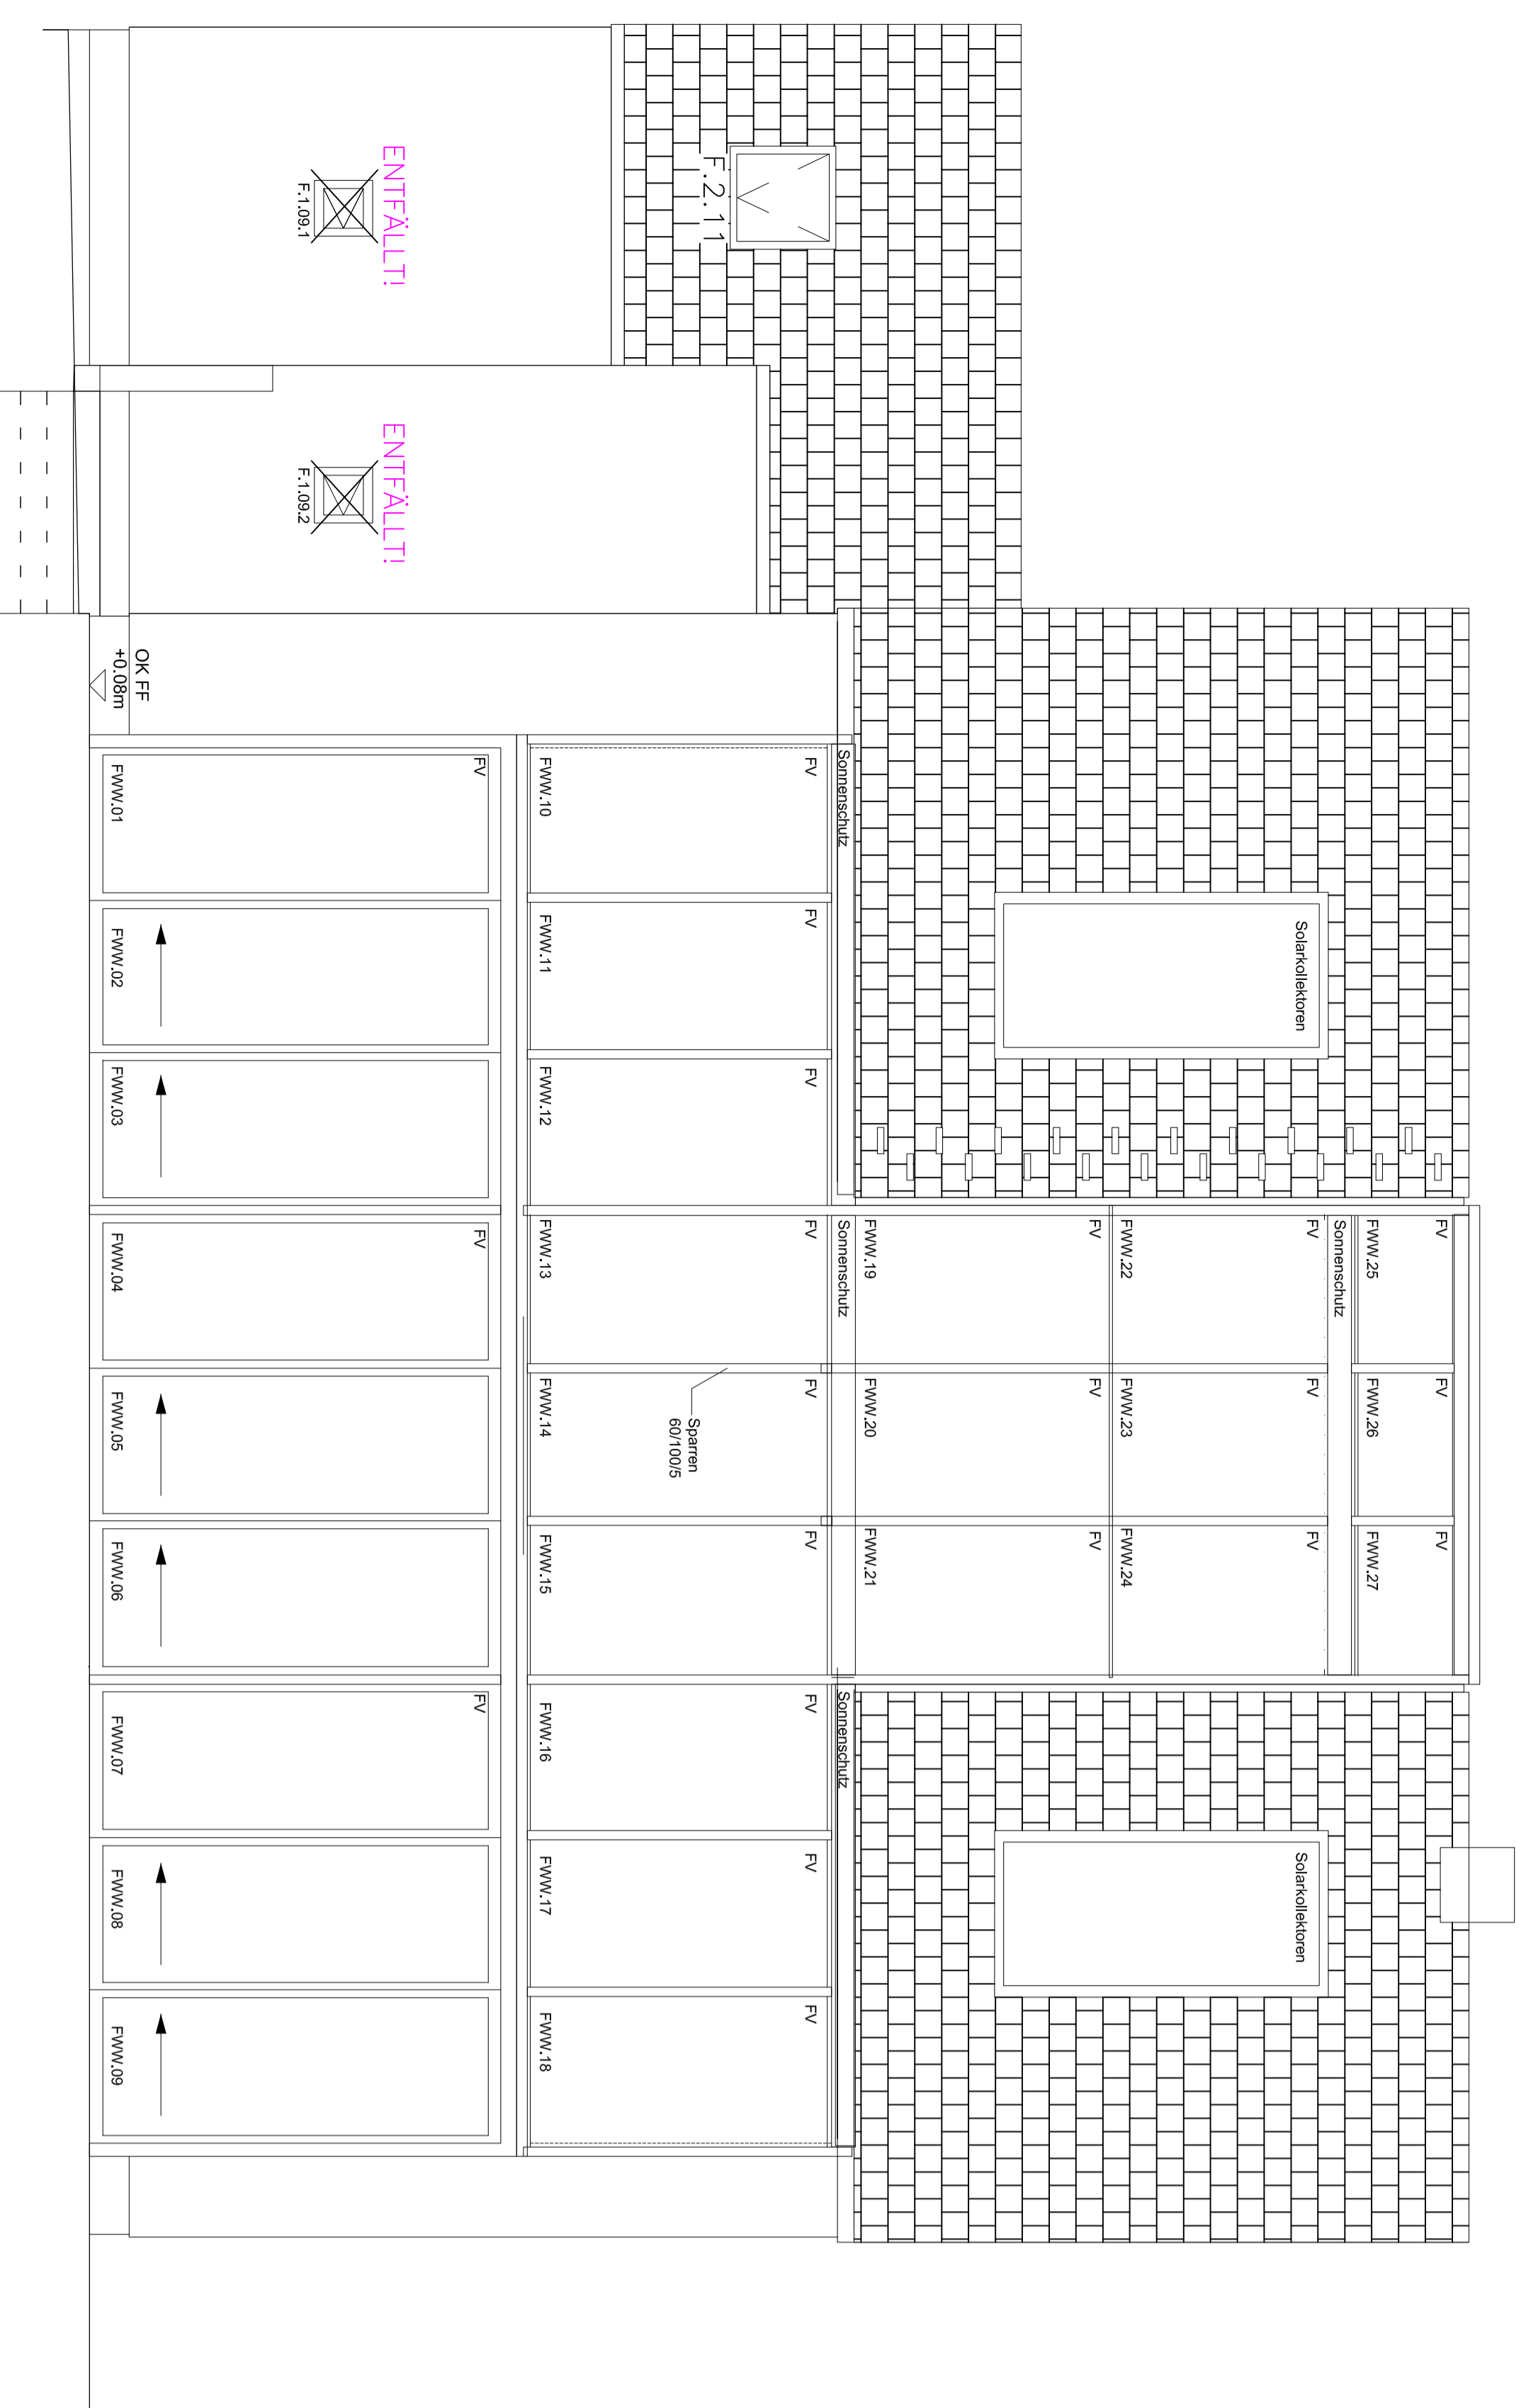

Ansicht West  
M 1:50

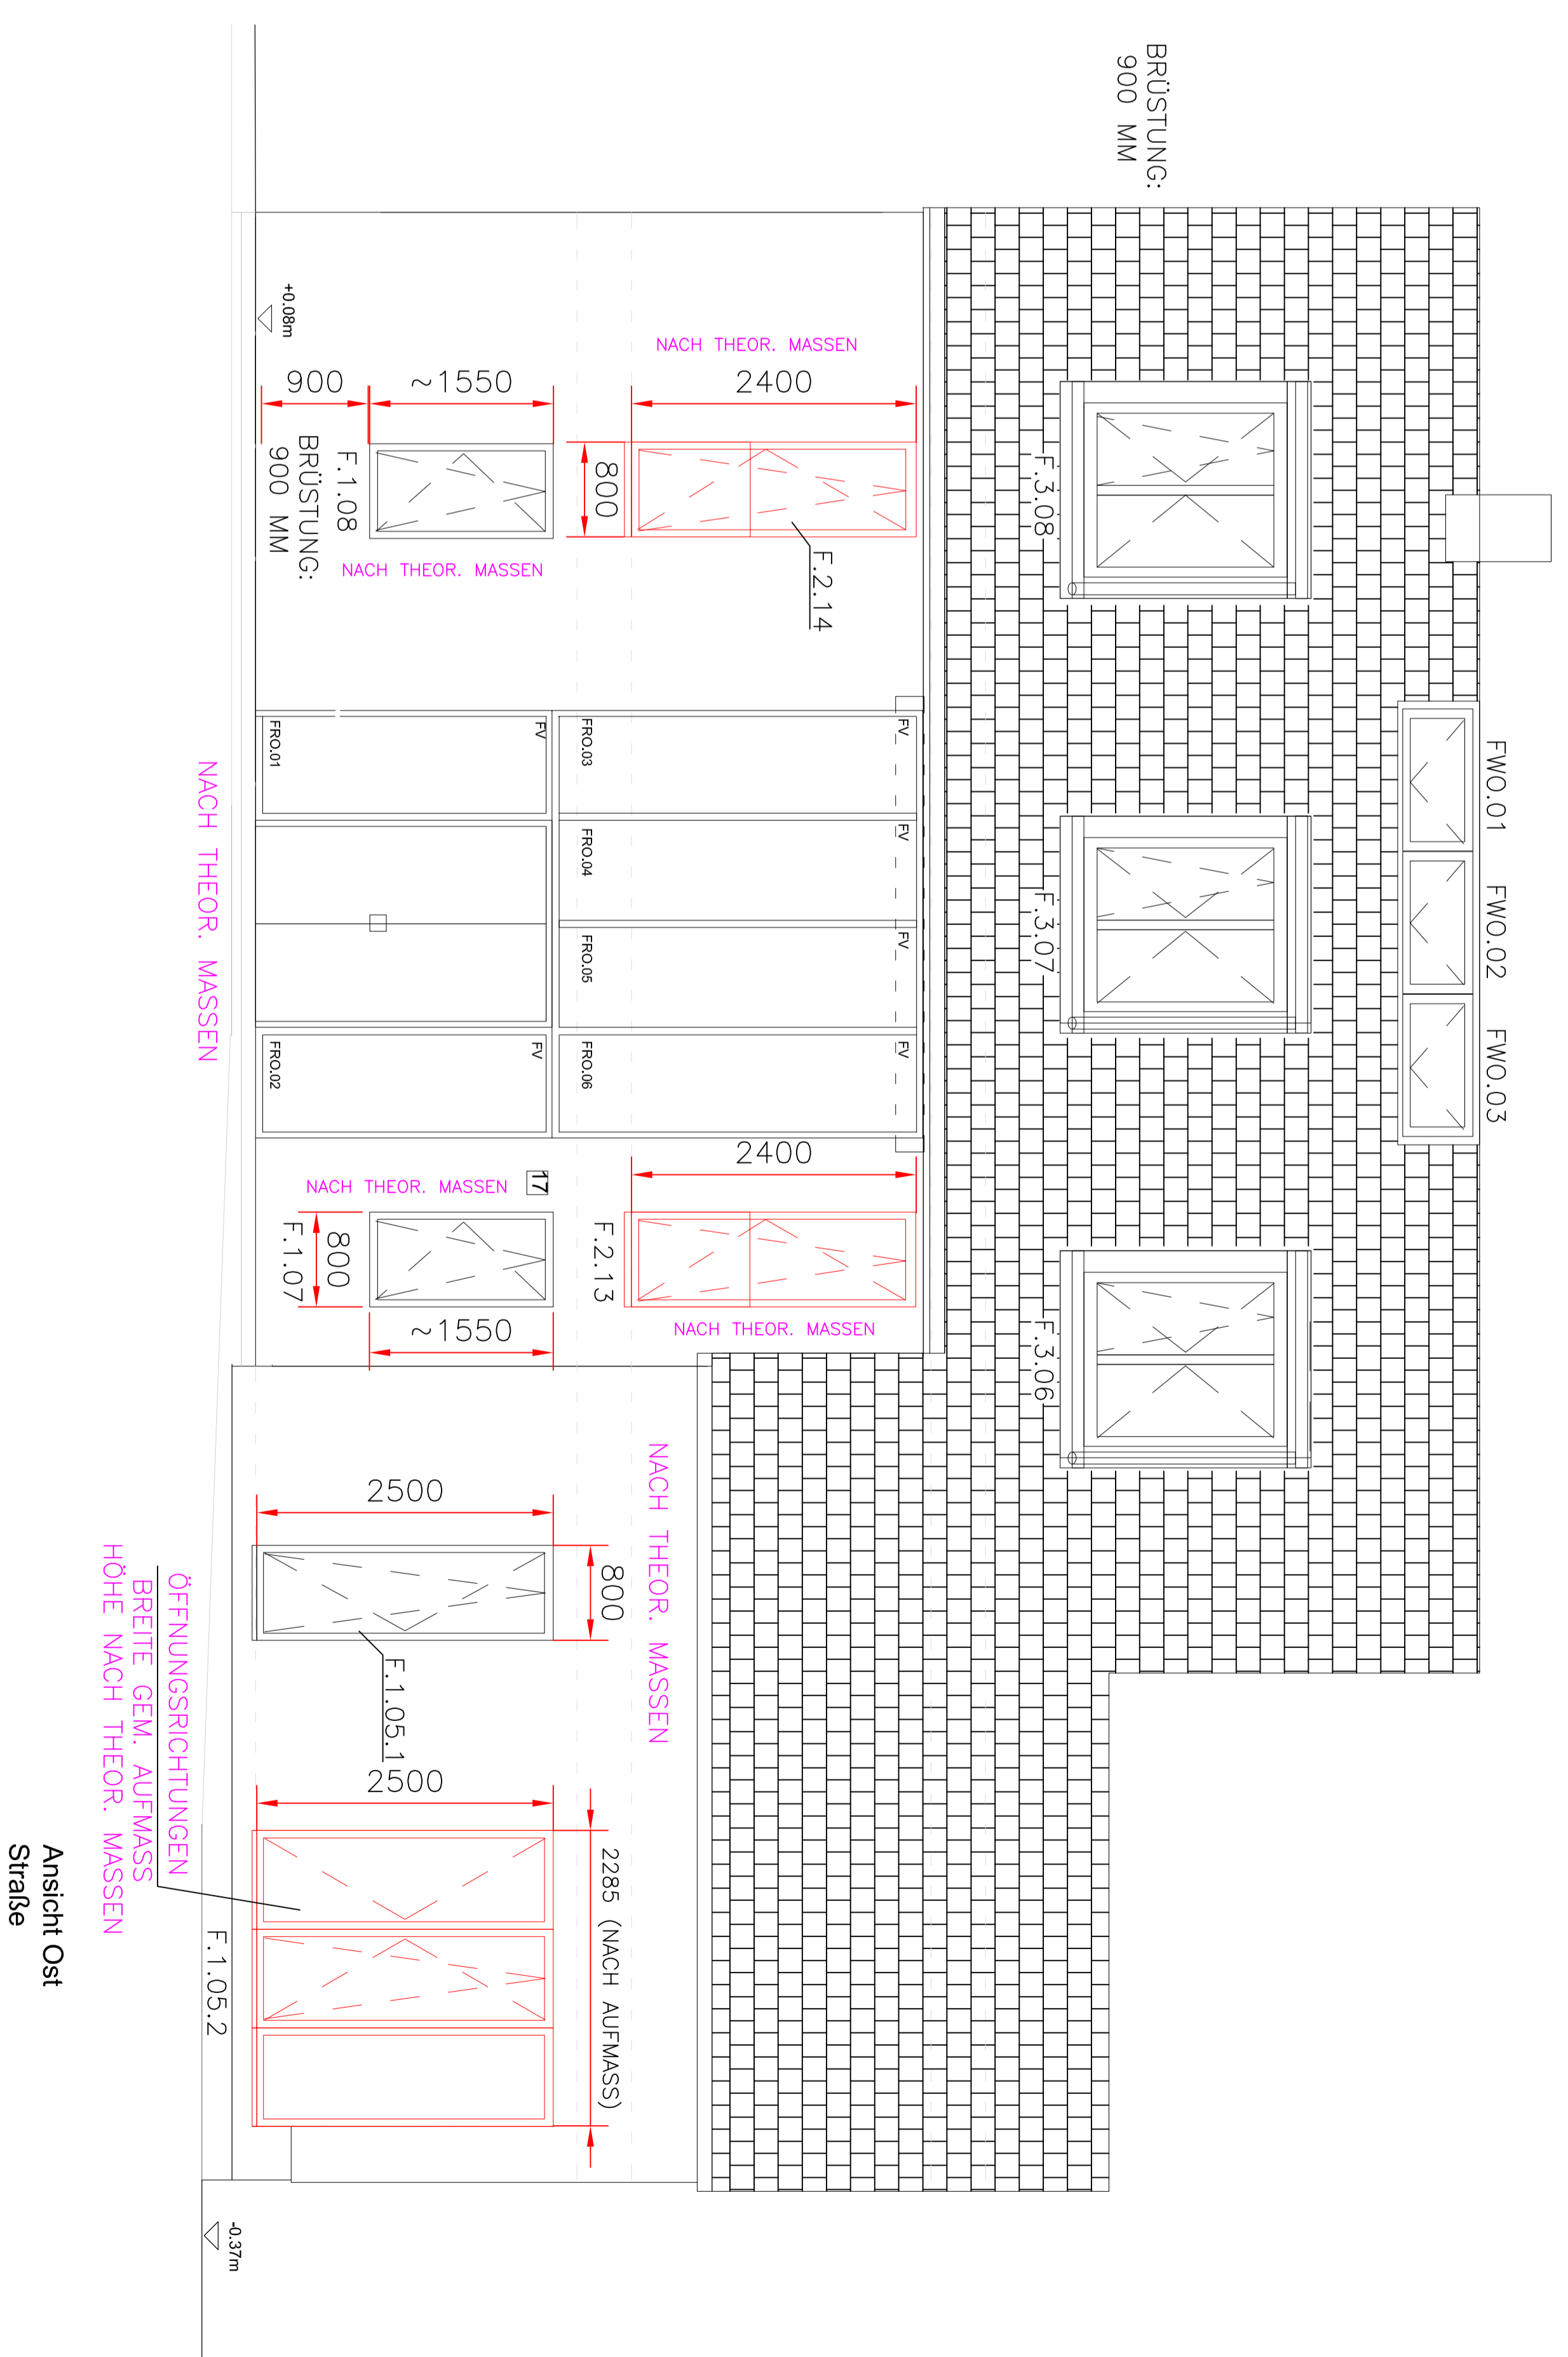

Ansicht Ost  
Strasse