HORIZONTALSCHNITT GIEBEL NORD M 1:1

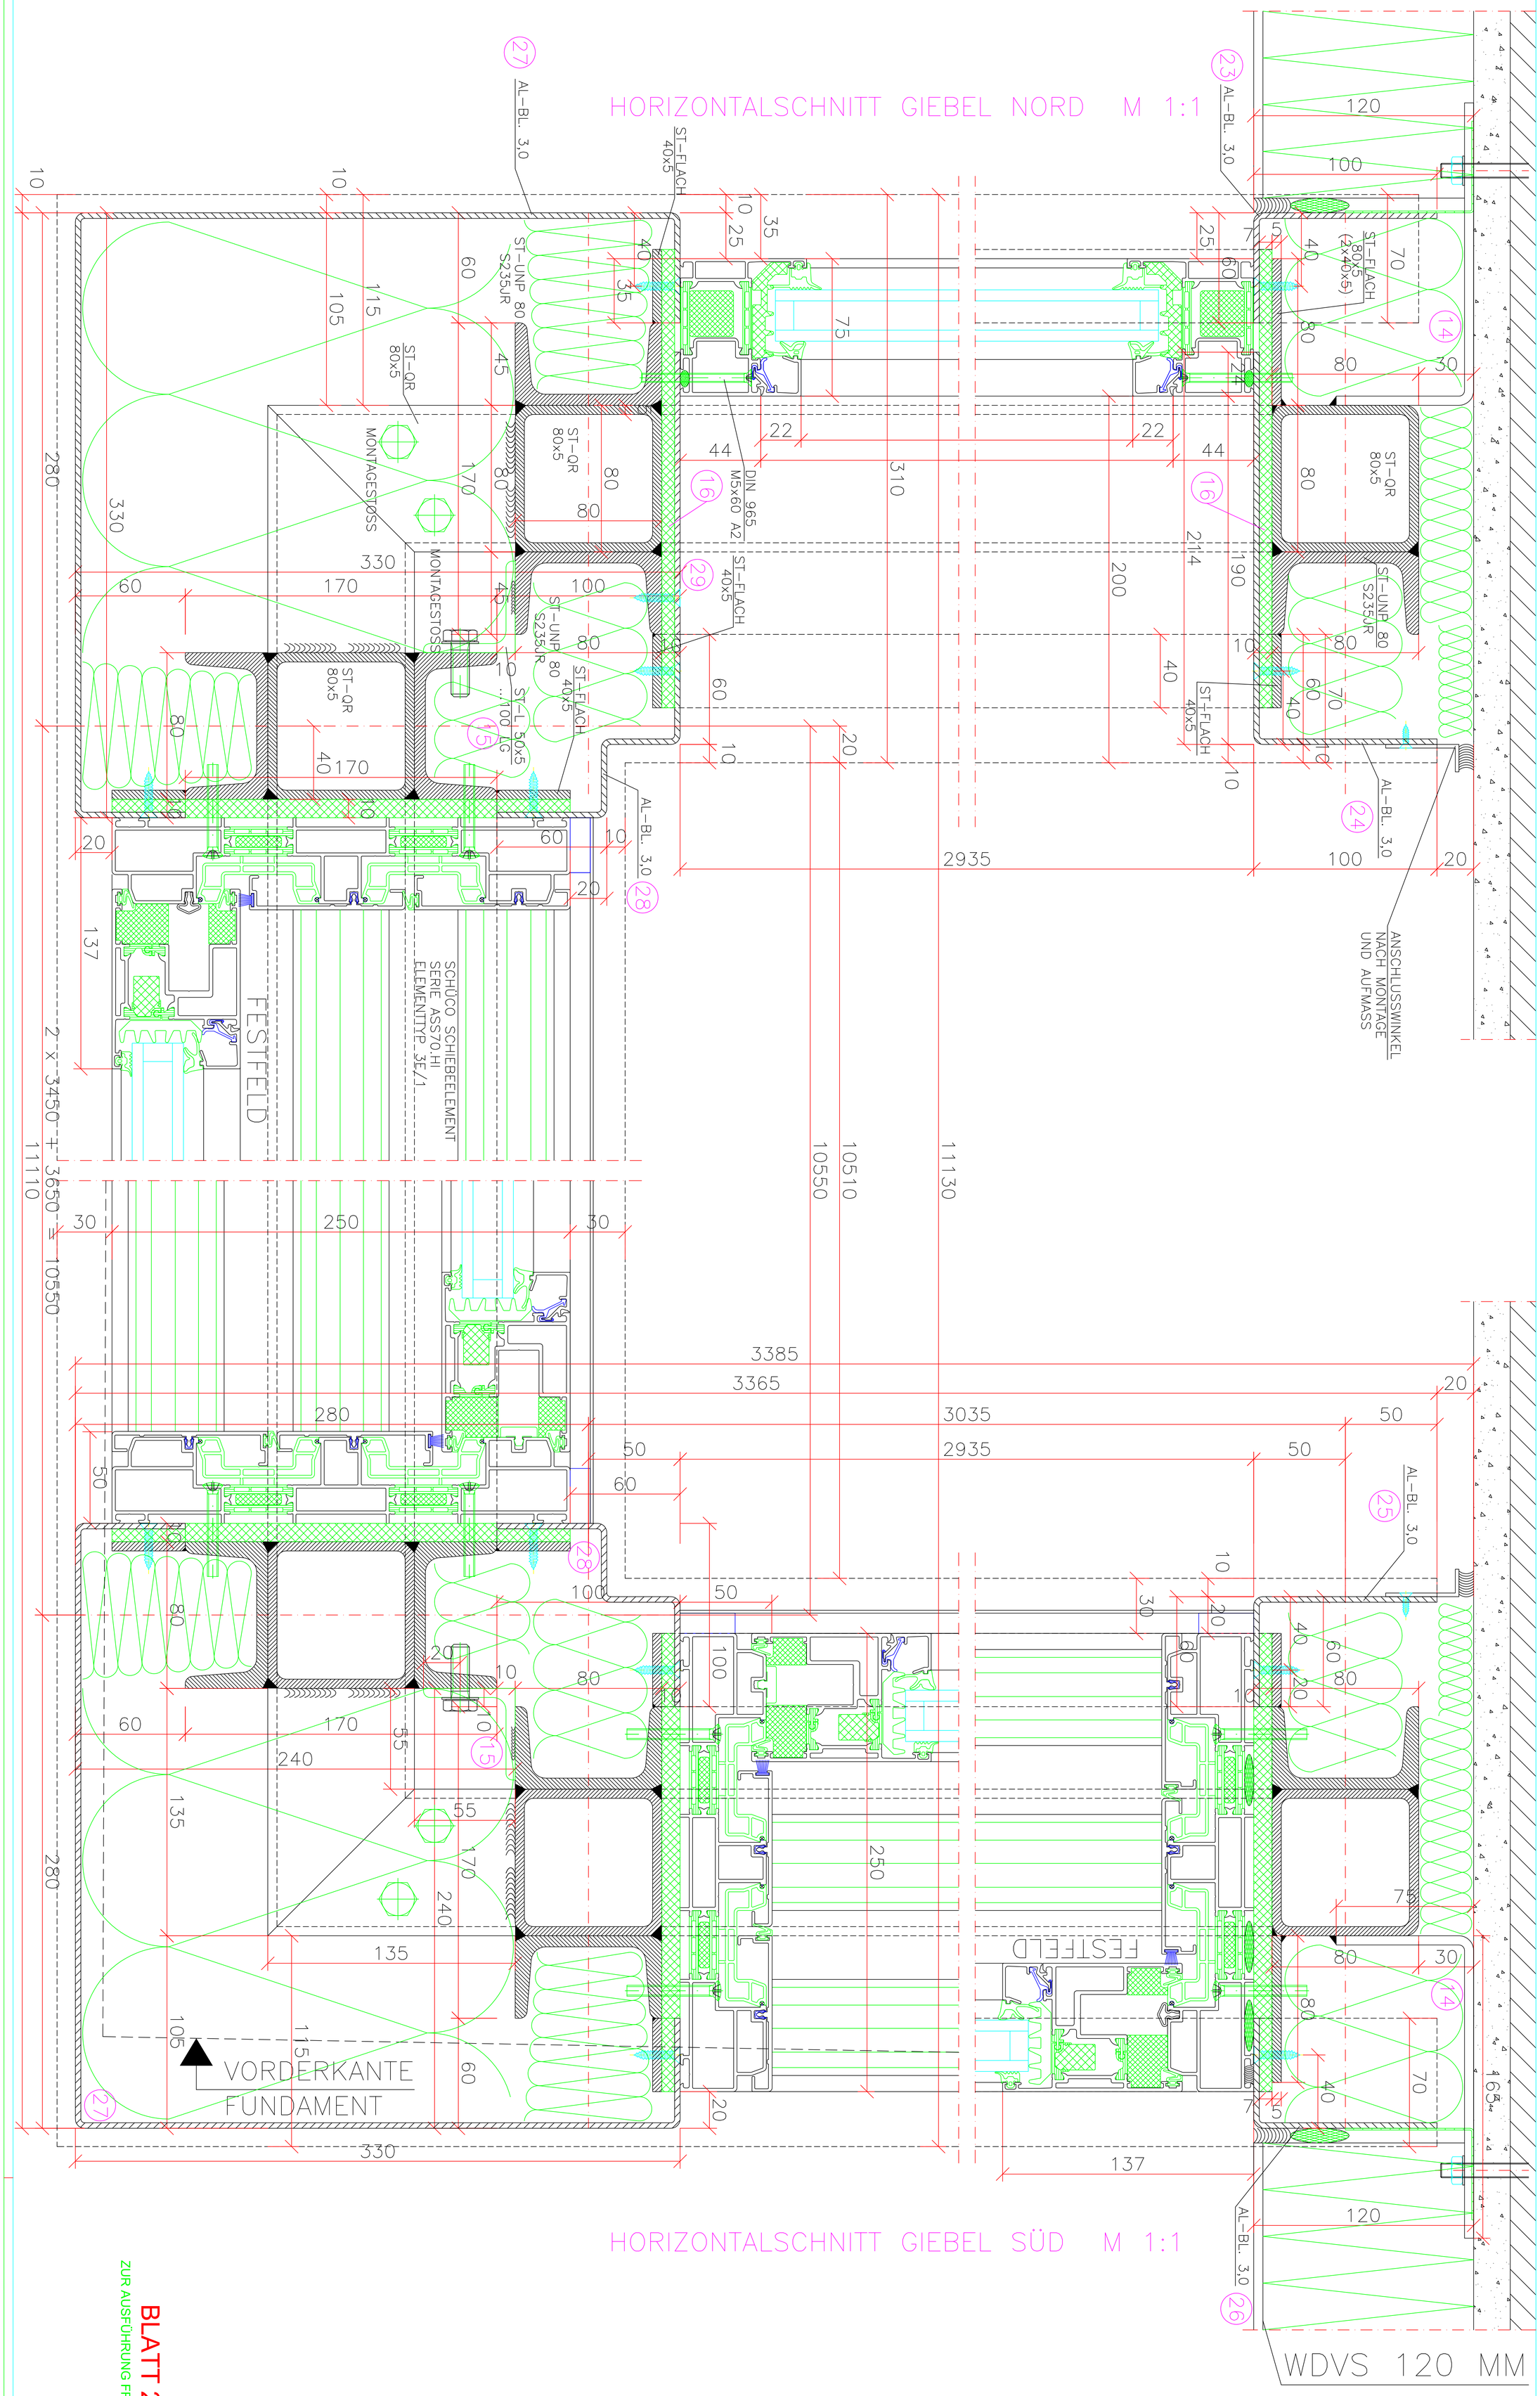

HORIZONTALSCHNITT GIEBEL SÜD M 1:1

BLATT 20A

ZUR AUSFÜHRUNG FREIGEGEBEN

SCHÜCO SCHIEBEELEMENT SERIE ASS70.HI ELEMENTTYP 3E/1	AL-FENSTER RAICO WING 105 DI	SCHÜCO PFOSTEN-/RIEGELSYSTEM SERIE FW50 (STAHL)

Diese Zeichnung darf ohne unsere Genehmigung weder vervielfaeltigt noch dritten Personen zugaenglich gemacht werden