


VERGLASUNG:
AUßEN VSG 8 P44 + 2x0.76 MM FOLIE
SZR 16 MM
INNEN FLATGLAS 6 MM BESCHICHTET
GESAMSTÄRKE: 31.5 MM
ISOLATOR: THERMIX

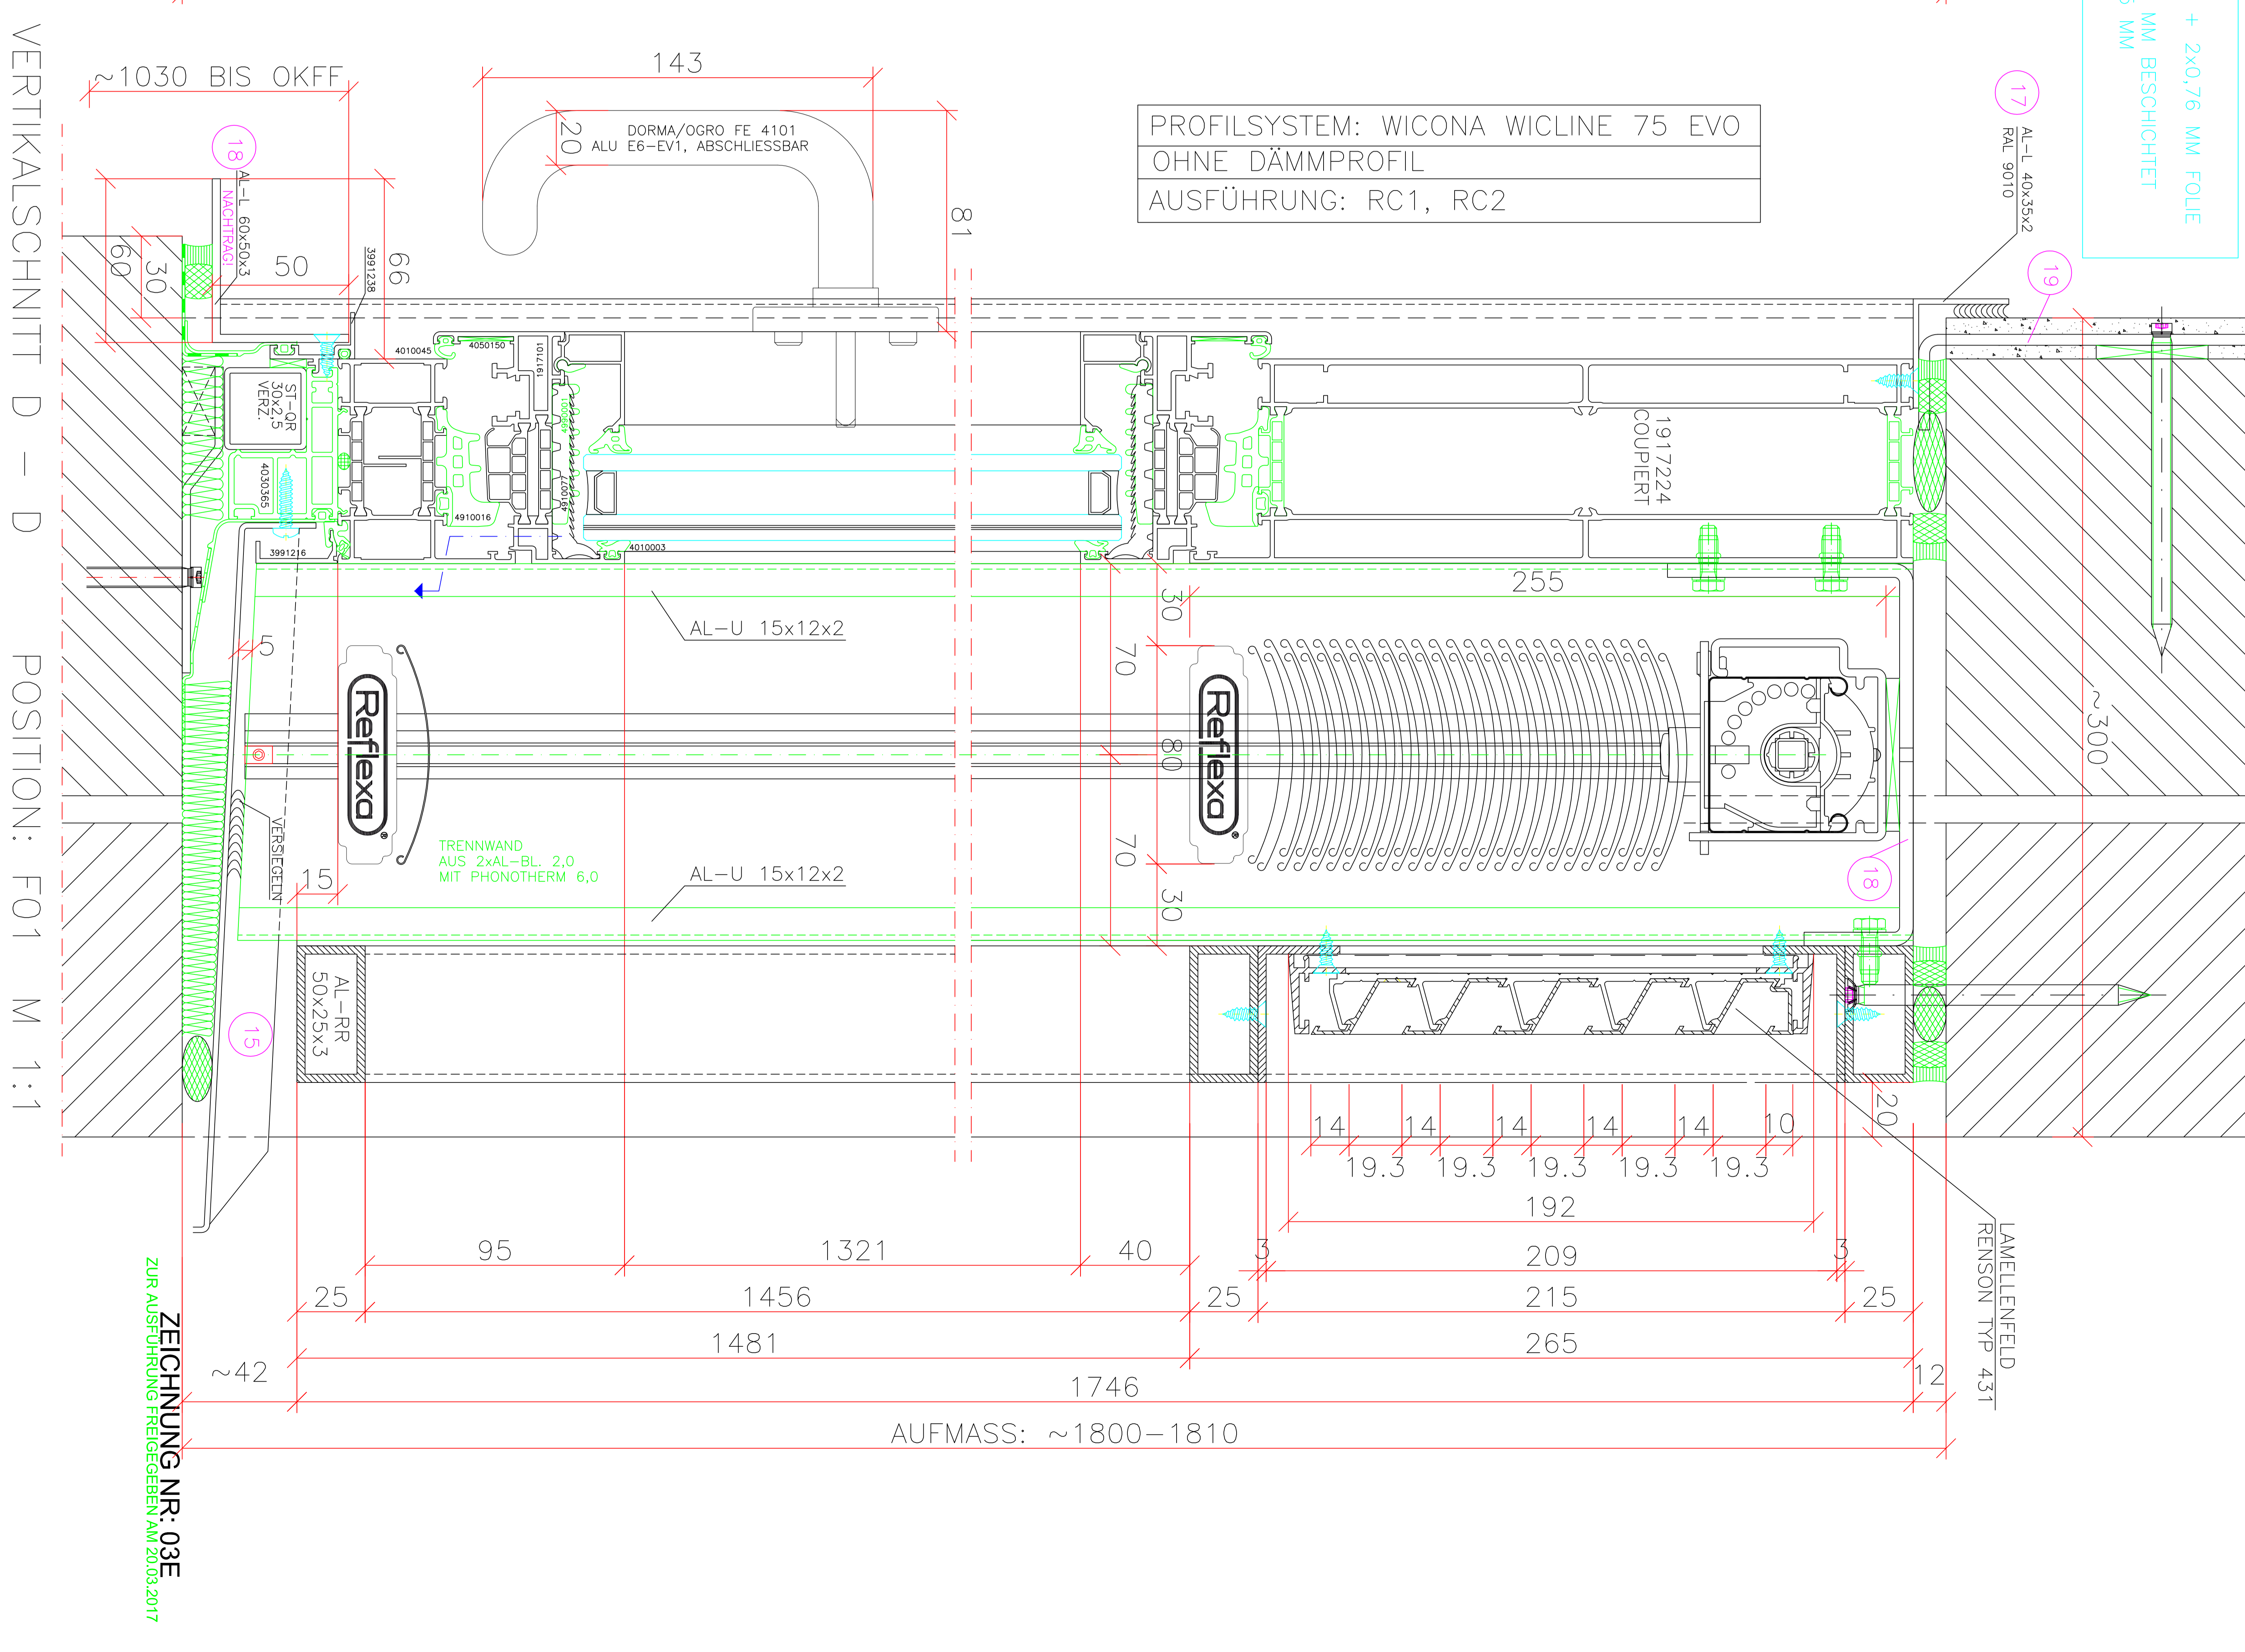

ZEICHNUNG NR: 03E
ZUR AUSFÜHRUNG FREIGEgeben AM 20.03.2017