


GLEITPUNKT

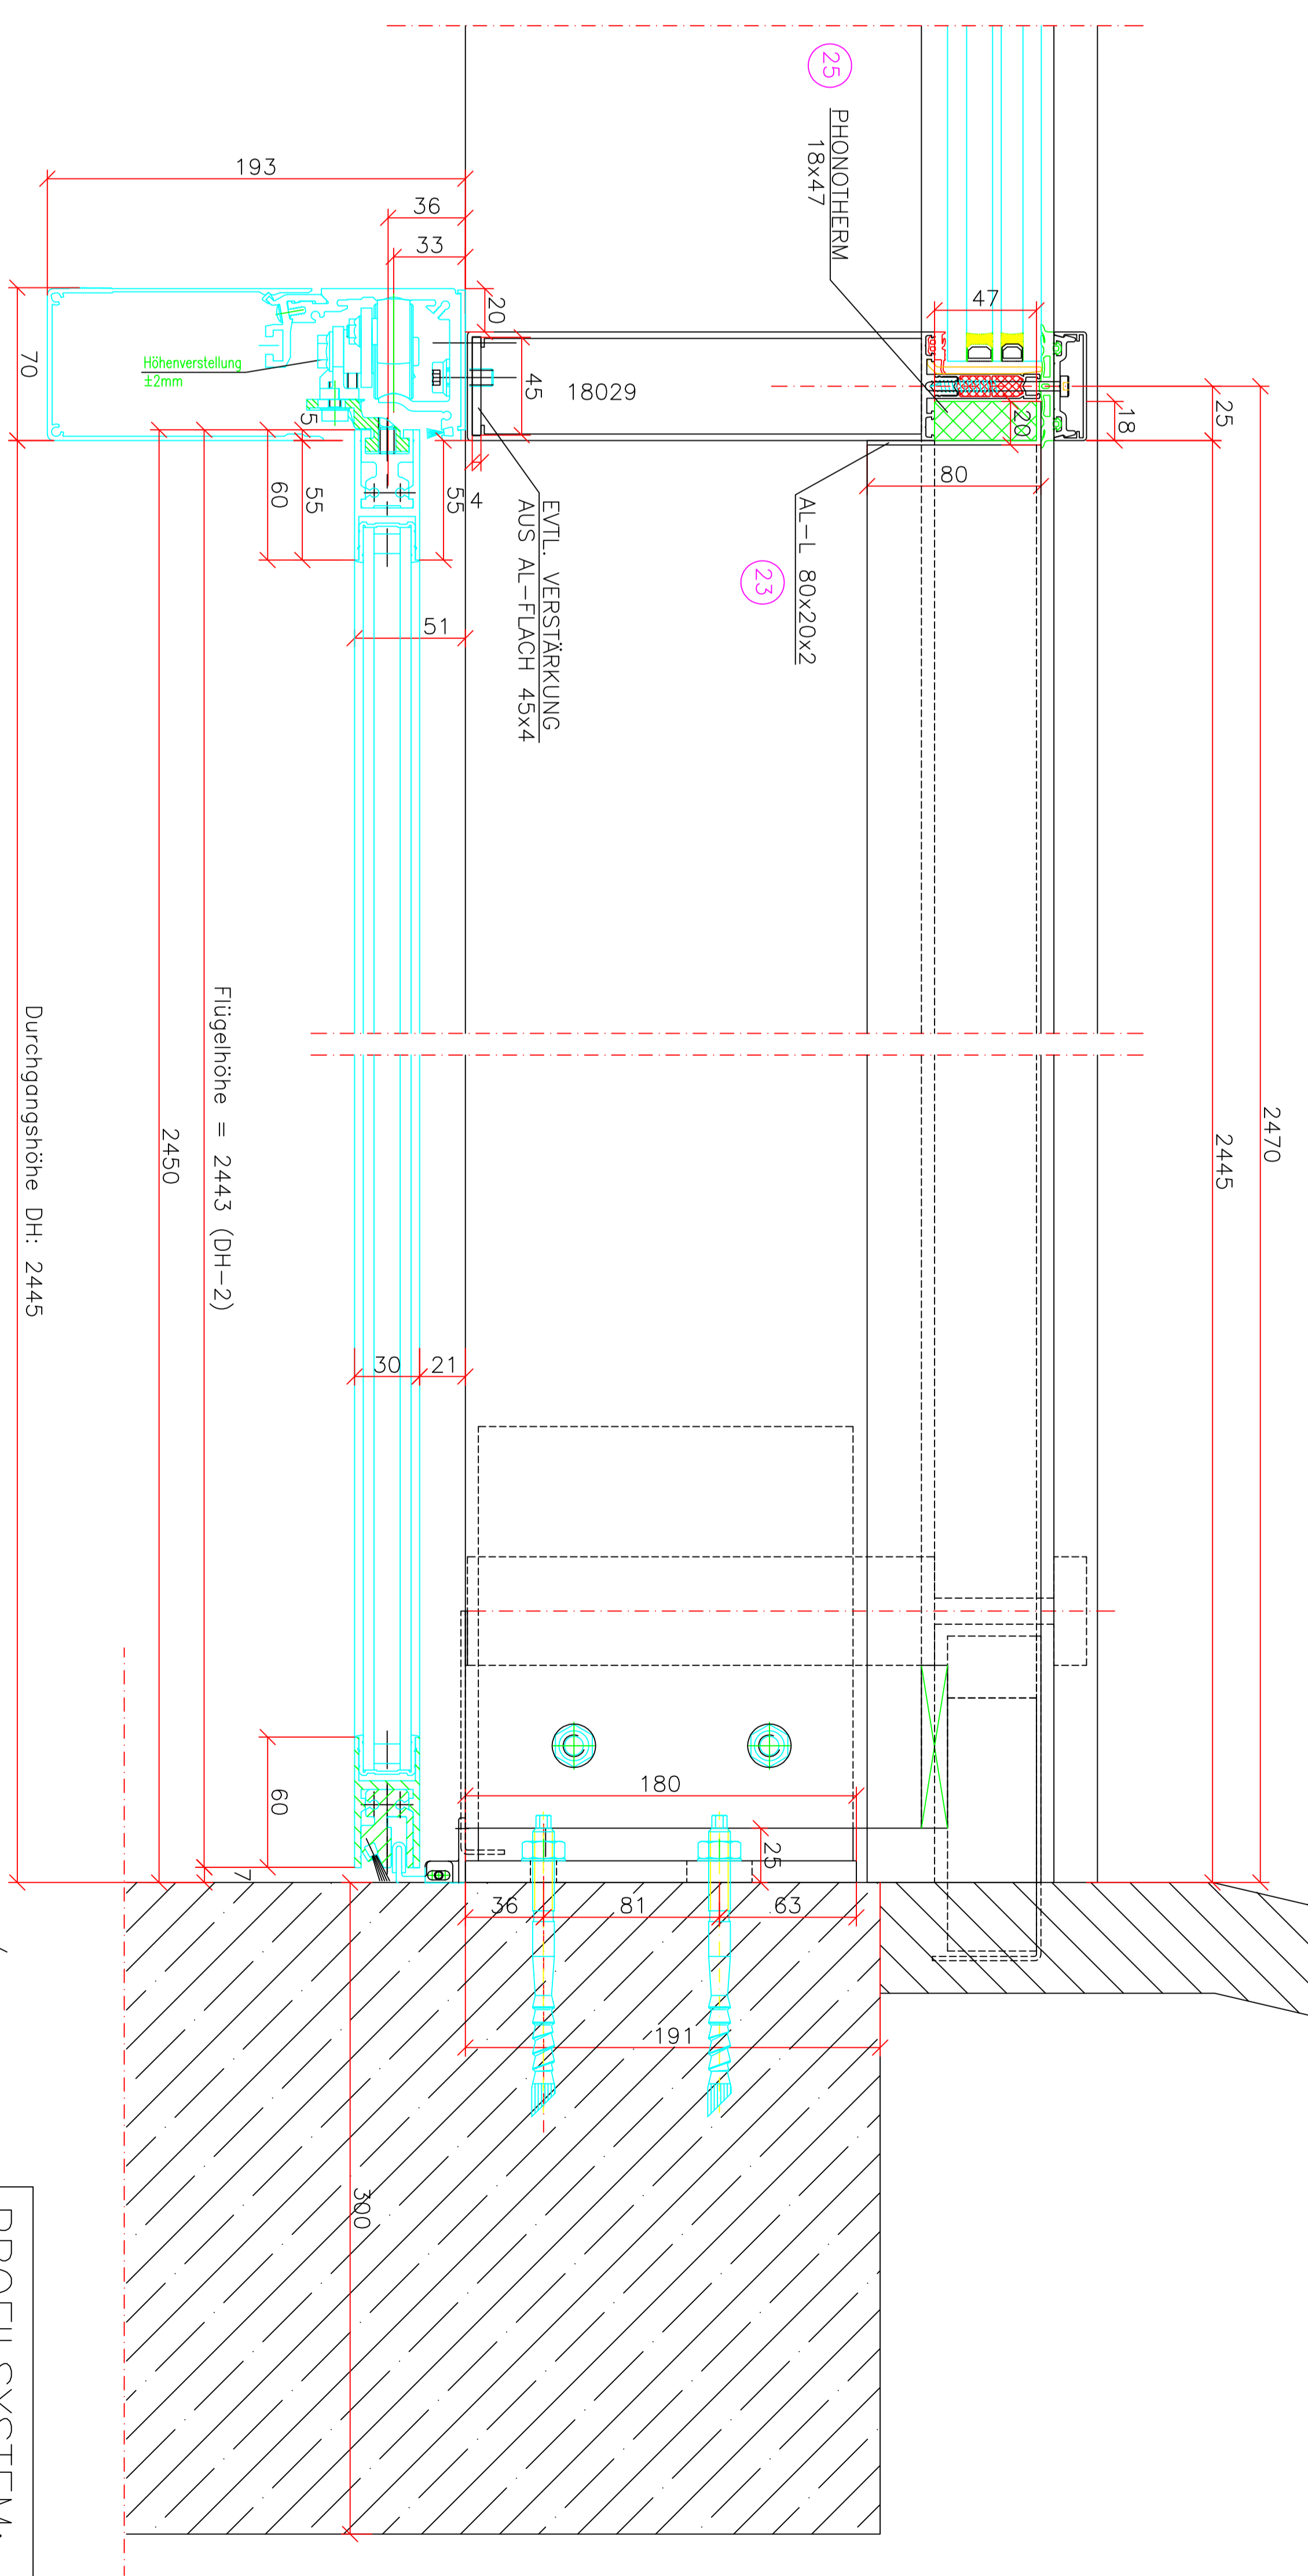


VERTIKALSCHNITT E-E M 1:2

PROFILSYSTEM: HEROAL C 50
 SCHEIBENÜBRIANLAGE:
 GEZE SLIMDIVE SL-NT

VERGLASUNG (Sonnenschutzglas):

3-FACH ISOLIERGLAS
10 MM VSG + 0,38 MM FOLIE (INNEN)
4 MM FLUT
12 MM LZR
8 MM VSG + 0,78 MM FOLIE

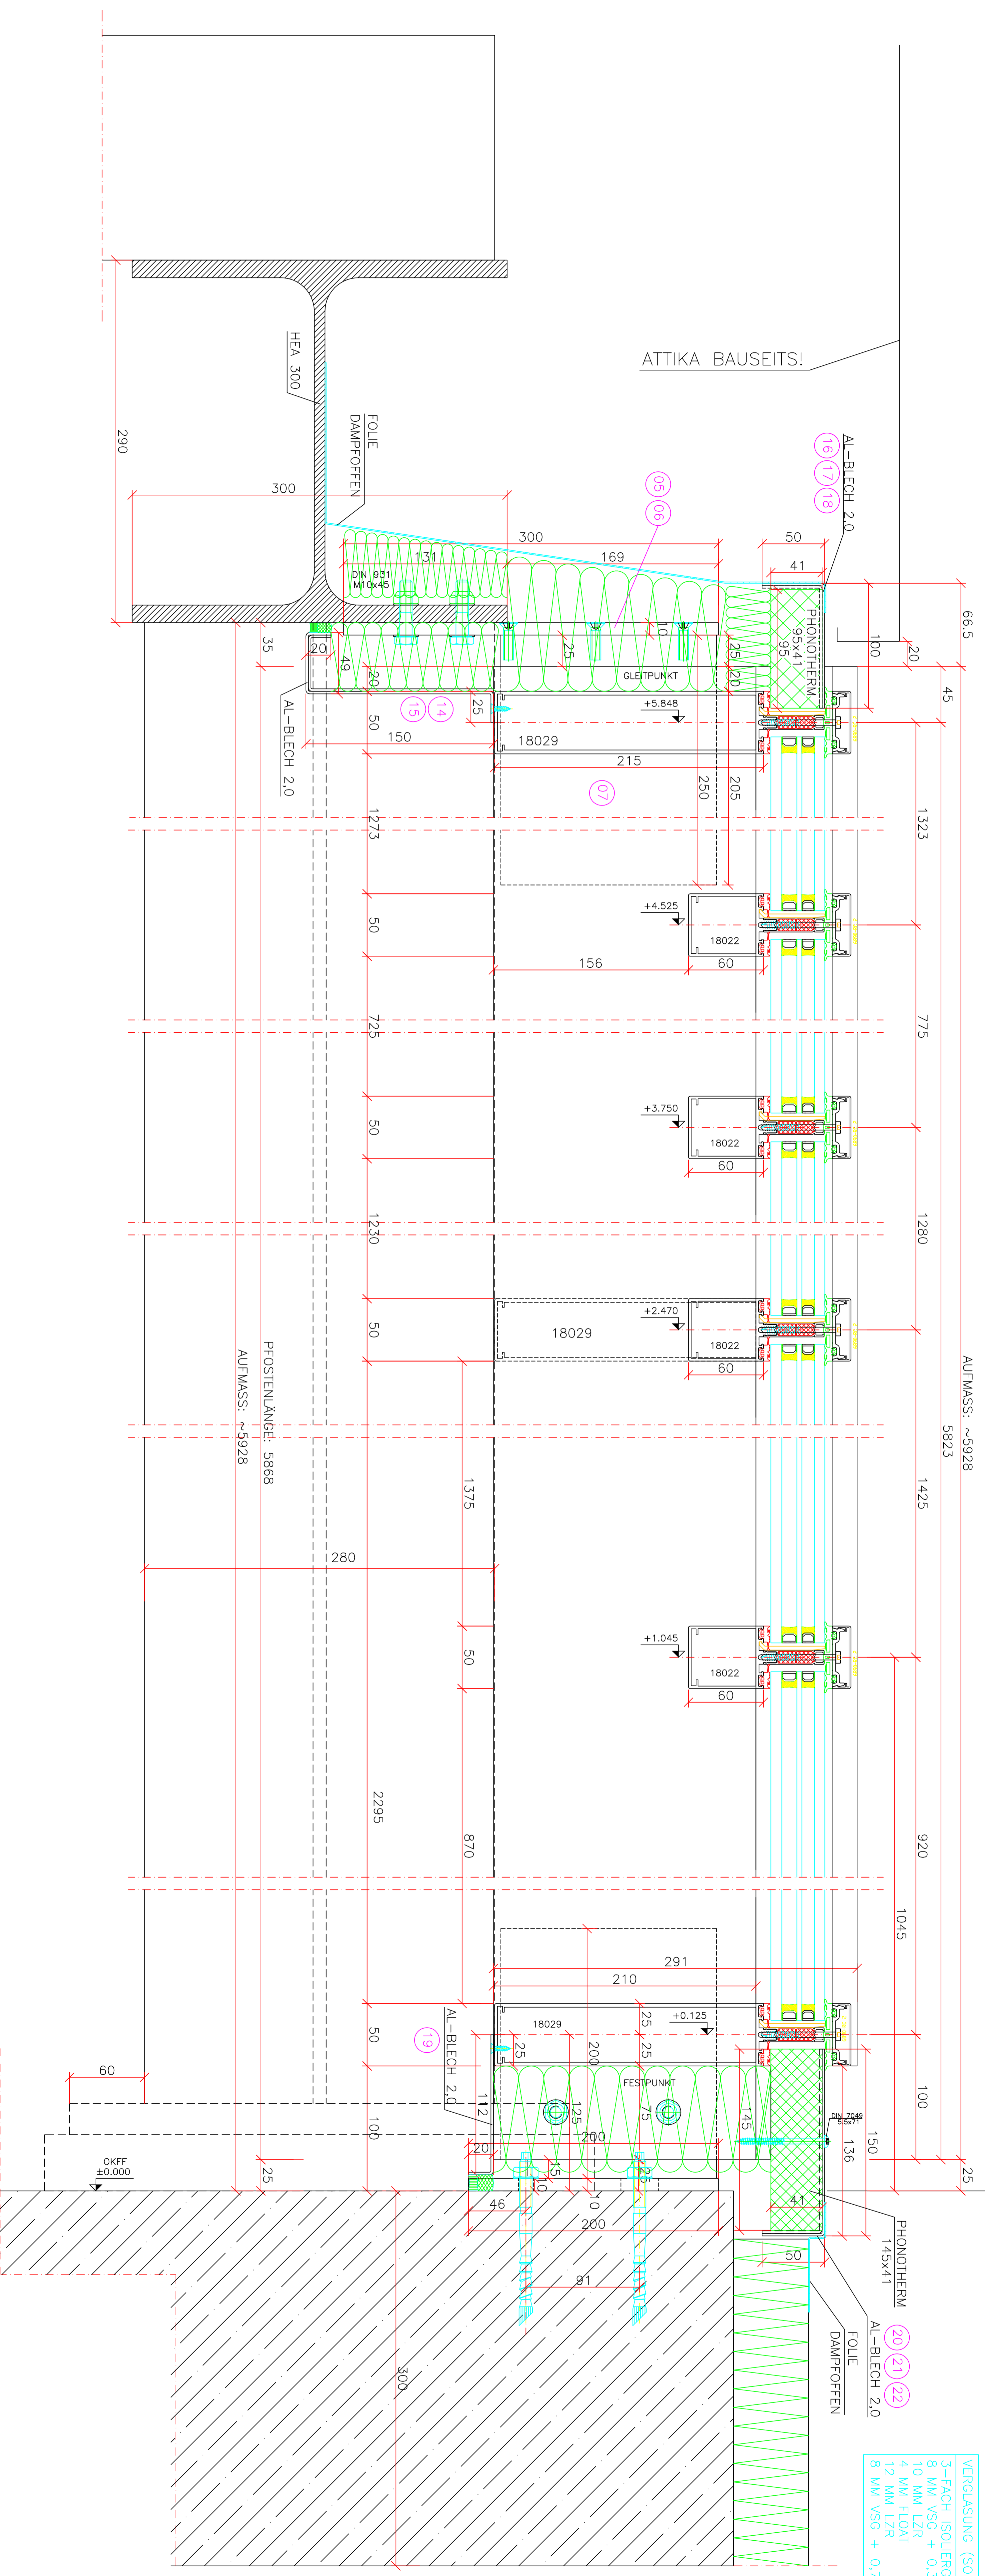

VERTIKALSCHNITT B-B M 1:2

ATTIKA BAUSEITS!

